

**UCHWAŁA Nr XXVI/216/2017**  
**RADY MIEJSKIEJ W RACIAŻU**  
z dnia 28 lutego 2017 roku

w sprawie zbycia w drodze bezprzetargowej nieruchomości niezabudowanej stanowiącej własność Gminy Miasto Raciąż na poprawę zagospodarowania nieruchomości przyległej,

Na podstawie art.18 ust.2 pkt.9 lit. a ustawy z dnia 8 marca 1990 roku o samorządzie gminnym ( Dz. U. z 2016 poz. 446 z późn. zm.), art.13 ust.1, art.28 ust.1, art.37 ust.2 pkt.6 ustawy z dnia 21 sierpnia 1997 roku o gospodarce nieruchomościami (t.j. Dz. U. z 2016r. poz.2147 ) Rada Miejska w Raciążu uchwala, co następuje:

**§ 1**

Wyraża się zgodę na zbycie w drodze bezprzetargowej na rzecz Pana Tomasza Wawrowskiego nieruchomości niezabudowanej stanowiącej własność Gminy Miasto Raciąż położonej na terenie miasta Raciąż, o pow. 0,0110 ha, oznaczonej jako działka nr 1144/7, w celu poprawy warunków zagospodarowania nieruchomości przyległej.

**§ 2**

Wykonanie uchwały powierza się Burmistrzowi Miasta Raciąż.

**§ 3**

Uchwała wchodzi w życie z dniem podjęcia.

Przewodniczący Rady Miejskiej

Andrzej Wojciech Staniszewski

**UZASADNIENIE**  
**Do Uchwały Nr XXVI/216/2017**  
**Rady Miejskiej w Raciążu**  
**z dnia 28 lutego 2017r.**


Pan Tomasz Wawrowski wystąpił z wnioskiem o nabycie nieruchomości niezabudowanej oznaczonej jako działka o nr ewid 1144/7 o pow. 0,0110 ha stanowiącej własność Gminy Miasto Raciąż, w celu zagospodarowania nieruchomości przyległej stanowiącej jego własność tj. działki o nr ewid. 1144/5. Kontury przedmiotowej działki określono na załączniku graficznym i wynoszą od strony ulicy 19 Stycznia 4,60 m, a od strony ulicy Jana Pawła II 5,30 m. i o długości ok.22,0 m, co stanowi łączną powierzchnię 0,0110 ha. Zbycie wyżej wymienionej nieruchomości na poprawę zagospodarowania nieruchomości przyległej poprawi estetykę i warunki zagospodarowania terenu.

**PRZEWODNICZĄCY**  
**Rady Miejskiej**  
*Andrzej Wojciech Staniszewski*

**WSTĘPNY PROJEKT PODZIAŁU**  
**Działki nr 1144/5 położonej w Raciążu**

Skala 1:500

**Załącznik nr 1**  
**do Uchwały nr XXVI/216/2017**  
**Rady Miejskiej w Raciążu**  
**Z dnia 28 lutego 2017r**

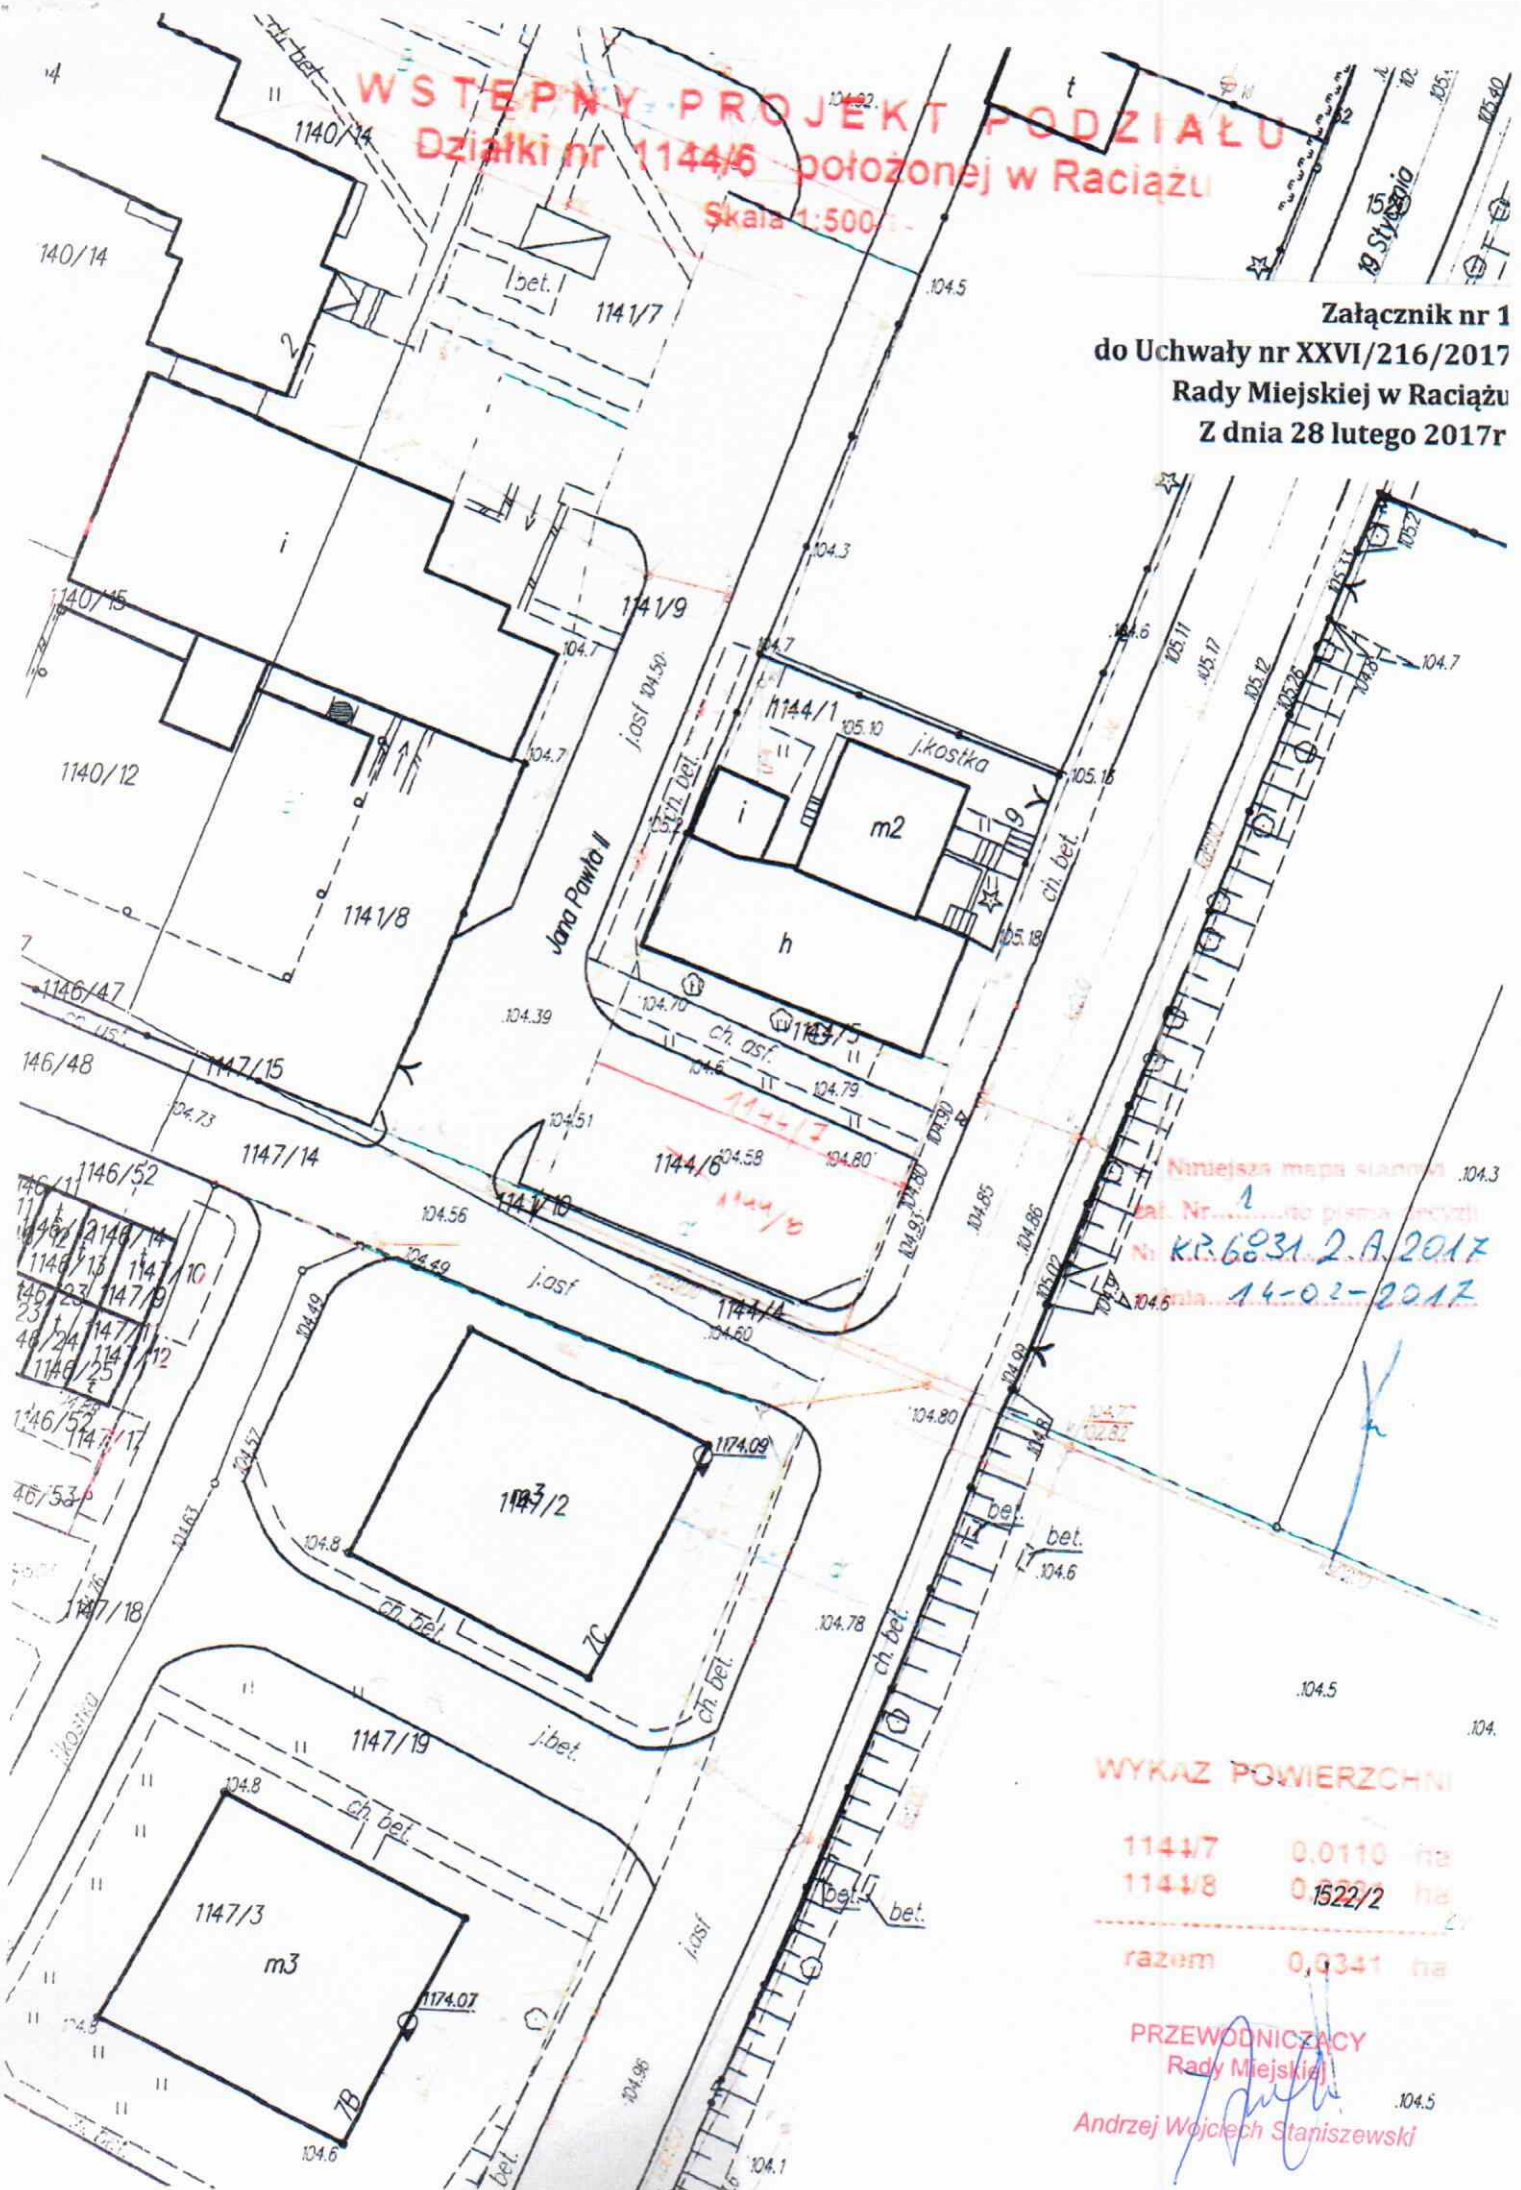

**WYKAZ POWIERZCHNI**

1144/7	0,0110	ha
1144/8	0,1522/2	ha
razem	0,0341	ha

**PRZEWODNICZĄCY**  
**Rady Miejskiej**  
*Andrzej Wojciech Staniszewski*  
 104.5